


Návrh miestneho územného systému ekologickej stability - k.ú. Rudňany M 1: 25 000

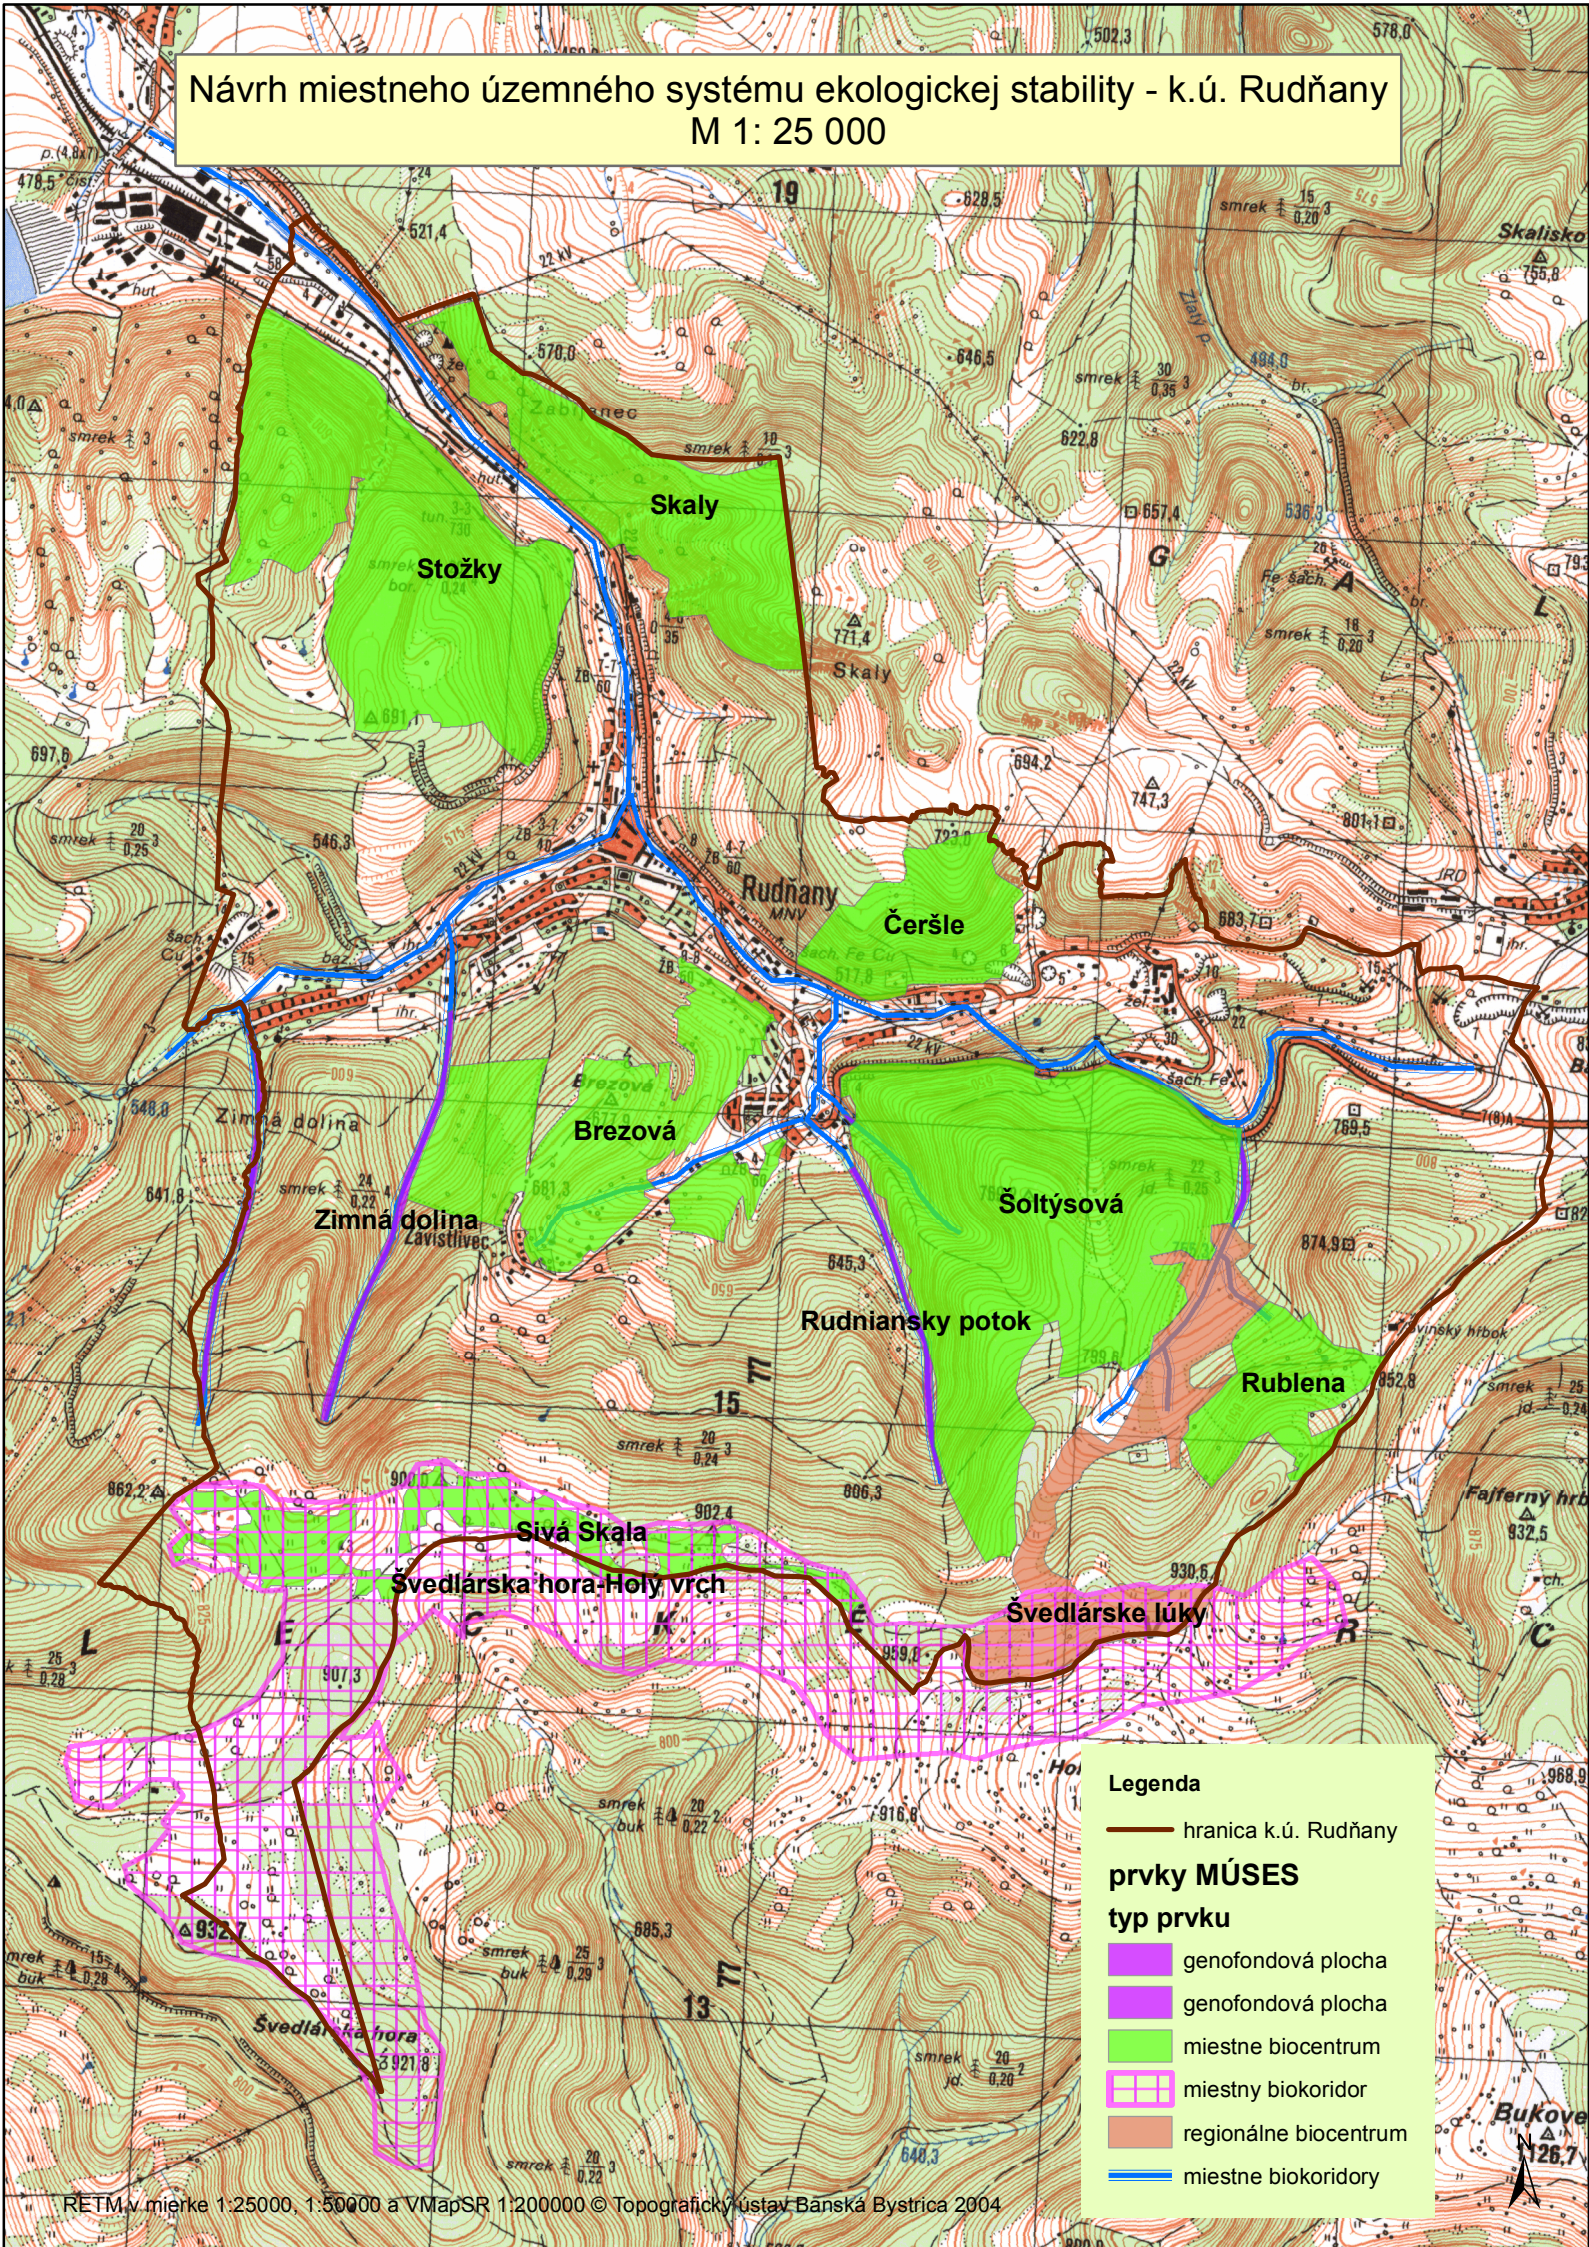

Legenda

— hranica k.ú. Rudňany

prvky MÚSES

typ prvku

genofondová plocha

genofondová plocha

miestne biocentrum

miestny biokoridor

regionálne biocentrum

miestne biokoridory