



RUDŇANY

územný plán obce

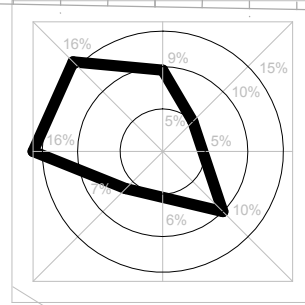


M 1:5000

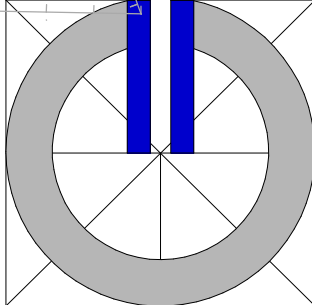

LEGENDA

STAV	NÁVRH	VÝHLAD
		110 kV VN VZDUŠNÉ ELEKTRICKÉ VEDENIE A JEHO OCHRANNÉ PÁSMO
		22 kV A 6 kV VN VZDUŠNÉ ELEKTRICKÉ VEDENIE A JEHO OCHRANNÉ PÁSMO
		6 kV A 22 kV VN KABLOVÉ ELEKTRICKÉ VEDENIE
		ELEKTRICKÁ STANICA 110/6 kV
		ELEKTRICKÉ TRAFOSTANICE 22 kV
		PLOCHA POZEMKU PLYNÁRENSKÉHO PRIEMYSLU
		VTL PLYNOVOD
		STL A NTL PLYNOVOD
		REGULAČNÁ STANICA PLYNU VTL/STL 3000 Nm3/hod
		PRIPOJOVACÍ KÁBEL, MIESTNA ÚSTRÉDŇA
		VYKRYVÁČ TV SIGNÁLU
		ŽIARIČ MOBILNÉHO OPERÁTORA ORANGE A T - MOBIL


V každej novonavrhovanej obytnej skupine je rezervovaný koridor pre vedenie telefonných, televíznych a rozhlasových káblov.

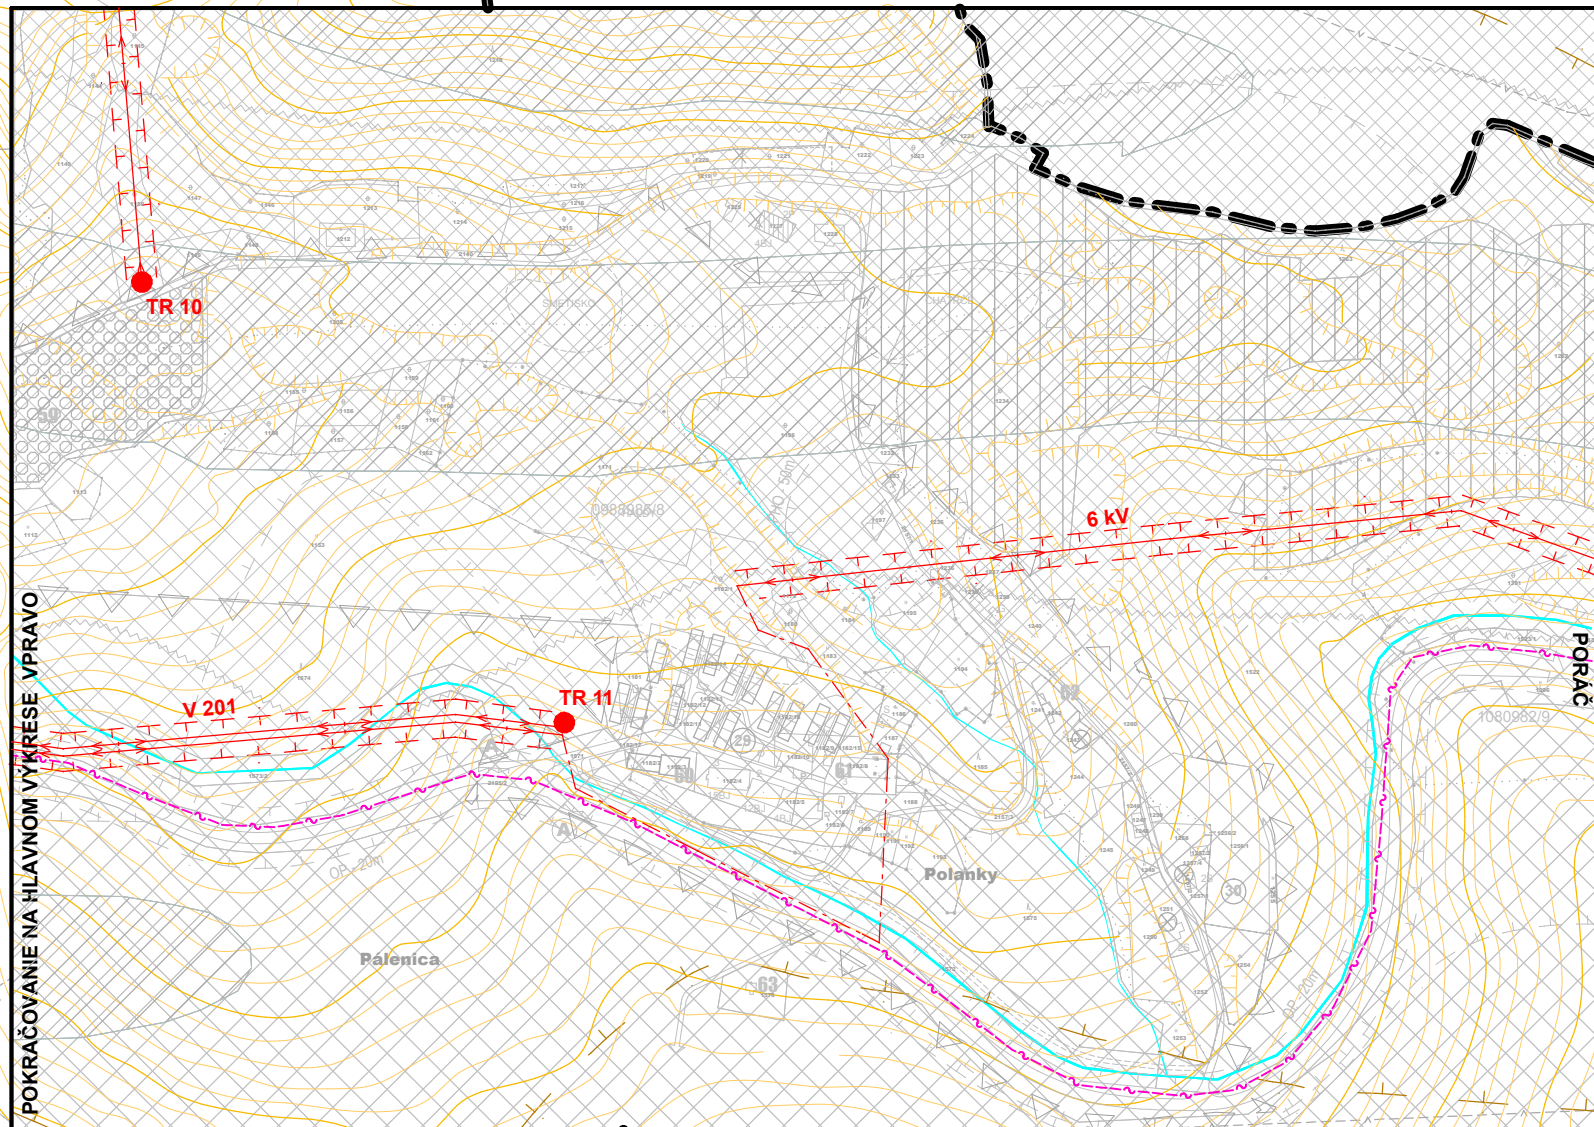

SCHVALOVACIA DOLOŽKA - ÚZEMNÝ PLÁN OBCE RUDŇANY

SCHVALOVACÍ ORGÁN: OBCENÉ ZASTUPITEĽSTVO RUDŇANY
ČÍSLO UZNESENIA:
DATUM SCHVÁLENIA:
STAROSTA OBCE RUDŇANY
MIROSLAV BLÍŠTAN

PEČIATKA

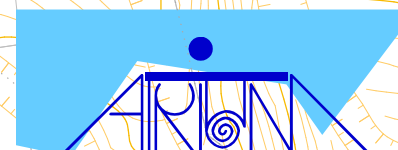

architektonické štúdio ATRION, ul. Letná 40, Košice tel: 055/62 315 87, e-mail: architekty@atrium-archstudio.sk

HLAVNÝ RIEŠITEĽ: ING. ARCH. DUŠAN BURÁK, CSc.
ZODPOVEDNÍ RIEŠITEĽIA:
Ing. Ladislav Pažák, Milan Bariog, Ing. Milan Kolesár,
Ing. Michal Burák, Ing. Marek Bakalár, Ing. Ladislav Baran

OBSTARÁVATEĽ: OBCĽ RUDŇANY

NÁZOV DOKUMENTÁCIE:

RUDŇANY
územný plán obce - návrh

NÁZOV VÝKRESU:
**VÝKRES RIEŠENIA VEREJNÉHO TECHNICKÉHO
VYBAVENIA - ZÁSOBOVANIE ENERGIAMI A TEPLOM**

MIERKA
1 : 5000
DATUM
december 2005

VÝKRES
ČÍSLO
5b

Krej:
KOŠICKÝ