


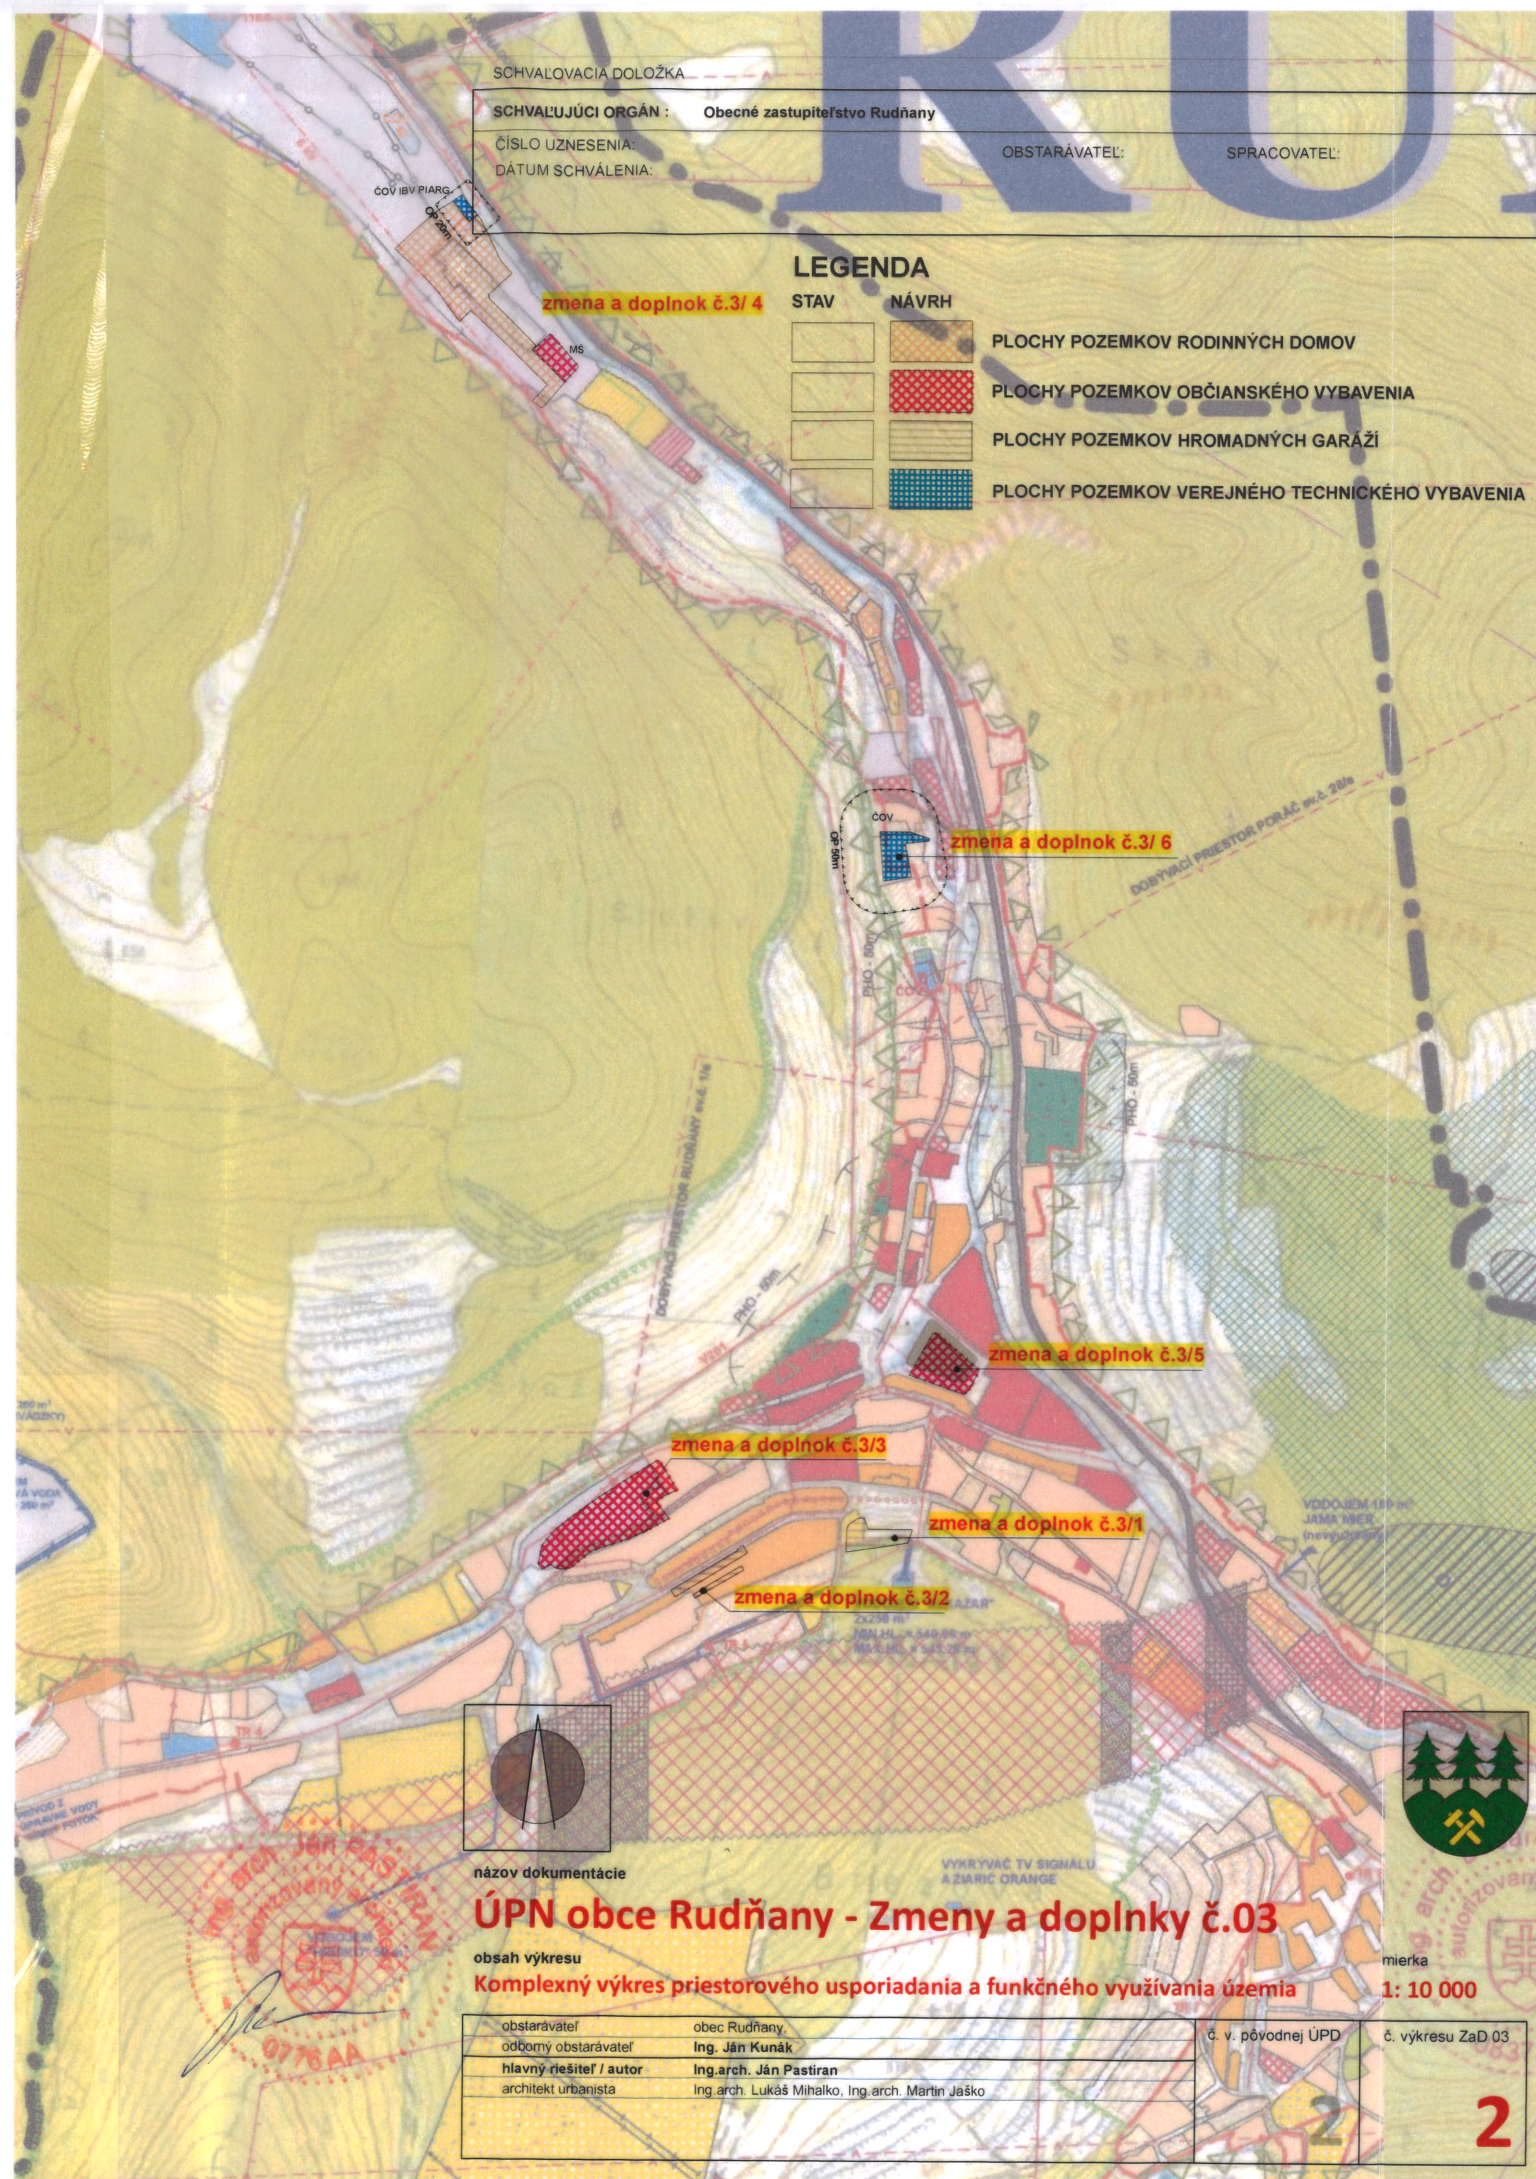

Tento projekt bol realizovaný s finančnou pomocou Európskej únie z Európskeho fondu regionálneho rozvoja (ERDF) prostredníctvom Operačného programu Základná infraštruktúra, ktorého Riadiacim orgánom je Ministerstvo výstavby a regionálneho rozvoja SR.

SCHVALOVACIA DOLOŽKA - ÚZEMNÝ PLÁN OBCE RUDŇANY

SCHVAĽOVACÍ ORGÁN: OBECNÉ ZASTUPITELSTVO RUDŇANY

ČÍSLO UZNESENIA: 671/2007

DÁTUM SCHVÁLENIA: 29.5.2007

STAROSTA OBCE RUDŇANY MIROSLAV BLIŠŤ

PEČIATKA

architektonické štúdio ATRIUM, ul. Letná 40, Košice t/f: 055/ 62 315 87, e-mail: architekti@atrium-archstudio.sk

HLAVNÝ RIEŠITEL: ING. ARCH. DUŠAN BURÁK, CSc.

ZODPOVEDNÍ RIEŠITELIA:

Ing. Ladislav Pažák, Milan Barlog, Ing. Milan Kolesár

Ing. Michal Burák, Ing. Marek Bakalár, Ing. Ladislav Baran

OBSTARÁVATEĽ: OBEC RUDŇANY

NÁZOV DOKUMENTÁCIE:

RUDŇANY

územný plán obce - návrh

NÁZOV VÝKRESU:

KOMPLEXNÝ VÝKRES PRIESTOROVÉHO USPORIADANIA A FUNKČNÉHO VYUŽÍVANIA ÚZEMIA

MIERKA

1 : 10000

DÁTUM

september 2006

VÝKRES ČÍSLO

2