


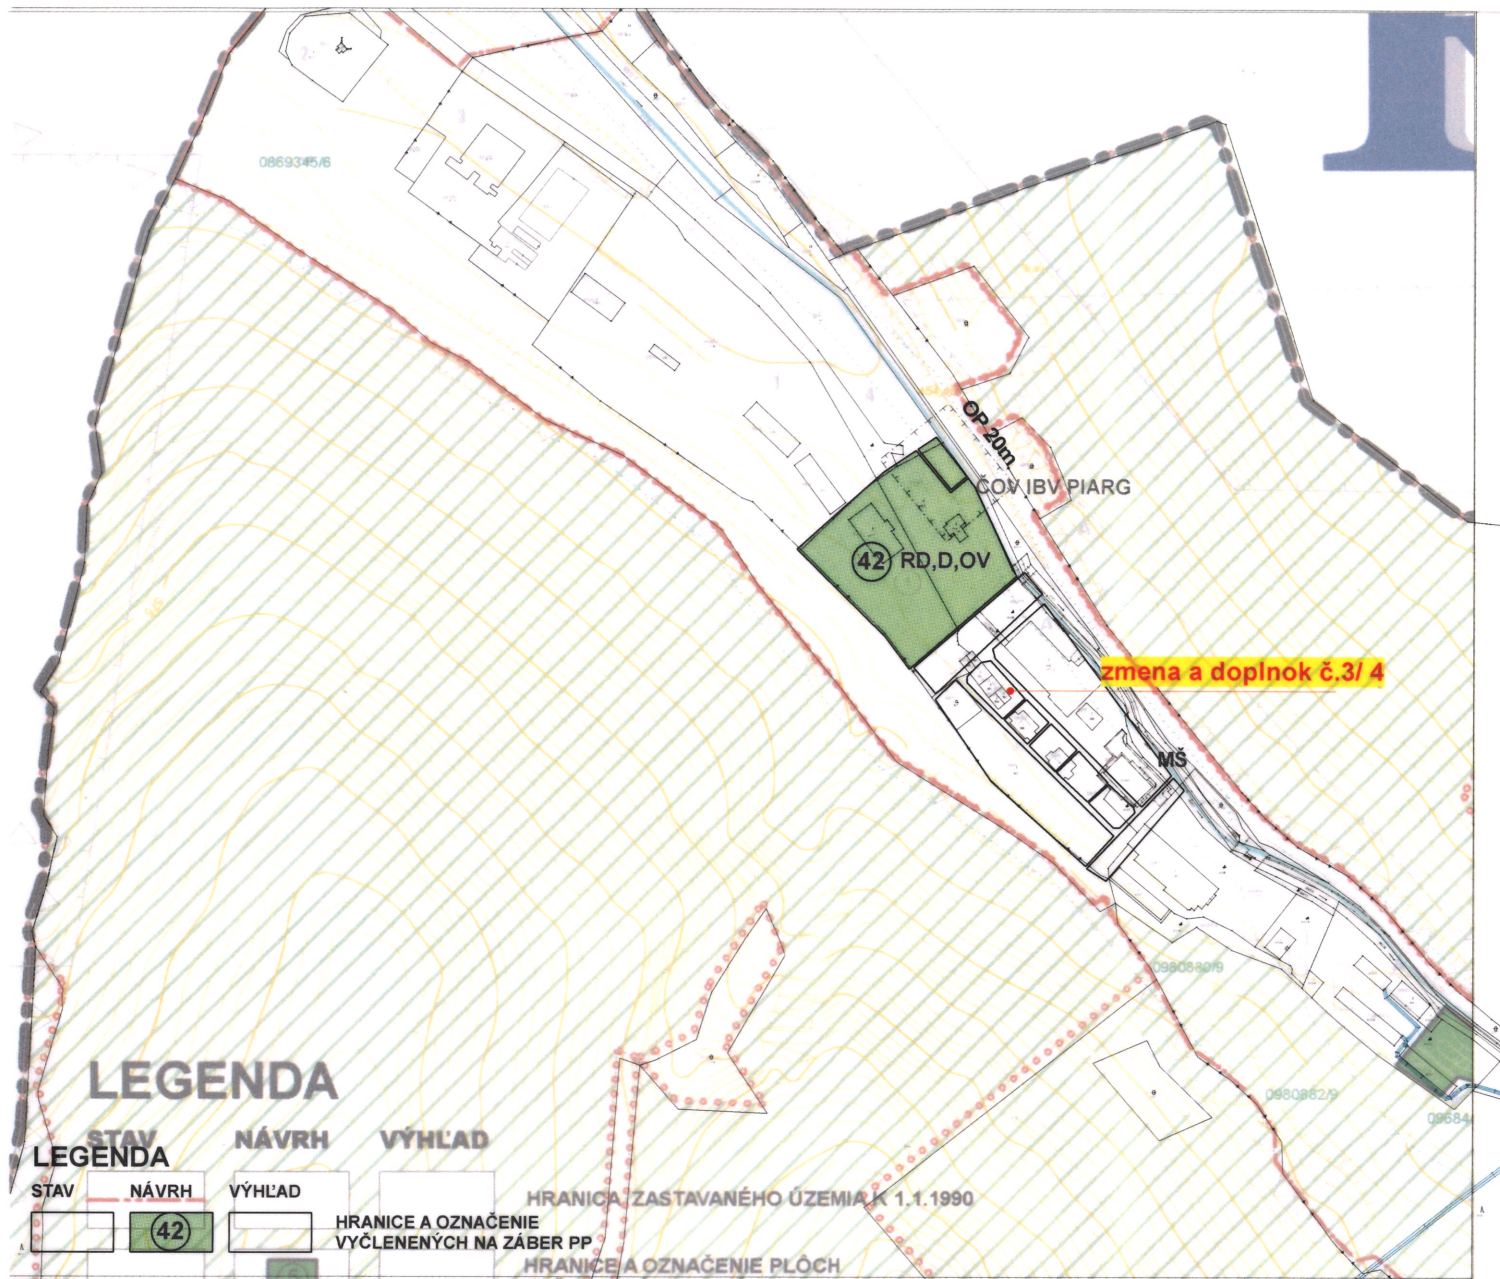

SCHVAĽOVACIA DOLOŽKA - ÚZEMNÝ PLÁN OBCE RUDŇANY

SCHVAĽOVACÍ ORGÁN: OBEČNÉ ZASTUPITEĽSTVO RUDŇANY
ČÍSLO UZNESENIA: 6/12007
SCHVAĽOVACIA DOLOŽKA: 19.5.2007



STAROSTA OBCE RUDŇANY
MIROSLAV BLISIAN

SCHVAĽUJÚCI ORGÁN: Obecné zastupiteľstvo Rudňany

ČÍSLO UZNESENIA:
DÁTUM SCHVÁLENIA:

OBSTARÁVATEĽ: SPRACOVATEĽ:

architektonické štúdio ATRIUM, ul. Letná 40, Košice t/f: 055/ 62 315 87, e-mail: architekti@atrium-arch.sk

HLAVNÝ RIEŠITEĽ: ING. ARCH. DUŠAN BURÁK, CSc.

ZODPOVEDNÍ RIEŠITELIA:

Ing. Ladislav Pažák, Milan Barlog, Ing. Milan Kolesár,
Ing. Michal Burák, Ing. Marek Bakalár, Ing. Ladislav Baran

názov dokumentácie

ÚPN obce Rudňany Zmeny a doplnky č.03

obsah výkresu

Výkres perspektívneho využitia PP na nepoľnohospodárske účely a LPF

NÁZOV DOKUMENTÁCIE:

mierka
1: 5000

obstarávateľ	obec Rudňany
odborný obstarávateľ	Ing. Ján Kunák
hlavný riešiteľ / autor	Ing. arch. Ján Pastiran
architekt urbanista	Ing. arch. Lukáš Mihalko, Ing. arch. Martin Jaško

**VÝKRES PERSPEKTÍVNEHO VYUŽITIA PP
NA NEPOĽNOHOSPODÁRSKE ÚČELY A LPF**

č. v. pôvodnej ÚPD

č. výkresu ZaD 03

MIERKA

1 : 5000

DÁTUM

september 2006

VÝKRES
ČÍSLO:

7.1

kraj:
KOŠICKÝ