


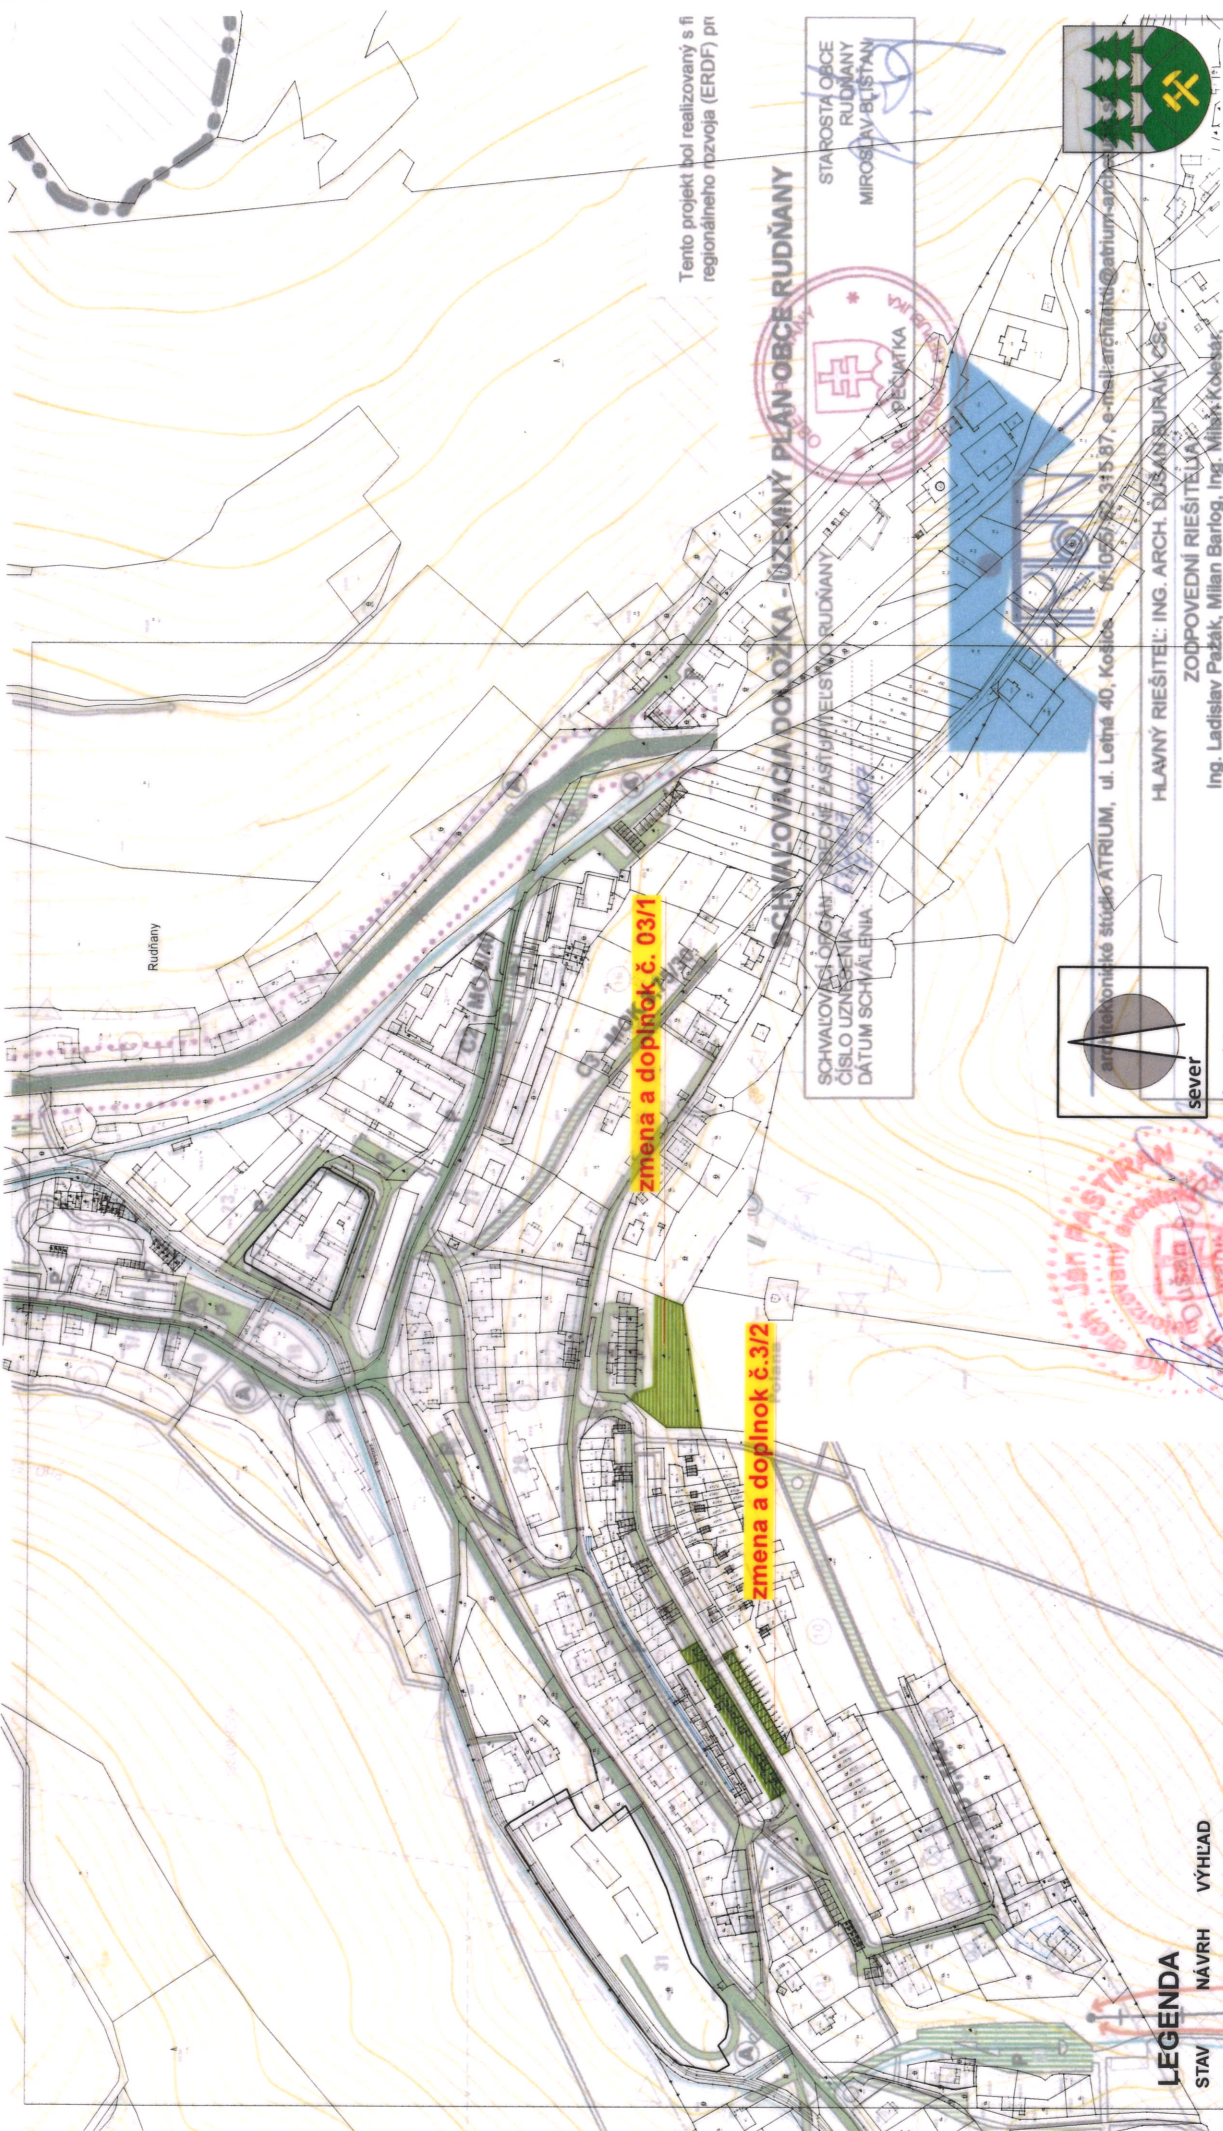


Tento projekt bol realizovaný s fi
regionálneho rozvoja (ERDF) pri

SCHVALOVACIA DOLOŽKA - ÚZEMNÝ PLÁN OBCE RUDŇANY

STAROSTA OBCE
RUDŇANY
MIROSLAV BLÁŠTAN

SCHVALOVACÍ ORGÁN
ČÍSLO UZNESENIA
DATUM SCHVALENIA

PEČATKA

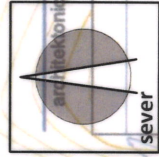

architektonické štúdio ATRIUM, ul. Letná 40, Košice
tel: 055 782 315 87, e-mail: atrium-arch@atrium-arch.sk

HLAVNÝ RIEŠITEĽ: ING. ARCH. DUŠAN BURÁK, ČSC
ZODPOVEDNÍ RIEŠITEĽA:
Ing. Ladislav Pažák, Milan Barlog, Ing. Miroslav Kolesár,
Ing. Michal Burák, Ing. Marek Bakalár, Ing. Ladislav Baran



LEGENDA

- STAV
- NÁVRH
- VÝHLAD

PLOCHY POZEMKOV HROMADNÝCH GARÁŽI

SCHVALOVACIA DOLOŽKA

SCHVALUJÚCI ORGÁN : Obecne zastupiteľstvo Rudňany

ČÍSLO UZNESENIA:

DÁTUM SCHVALENIA:

OBSTARÁVATEĽ:

SPRACOVATEĽ:

Kres: 1:5000

obec Rudňany, Ing. Ján Kunák
odborný obstarávateľ
Hlavný riešiteľ / autor
Ing. arch. Ján Pastrňan
architekt úrbanstva
Ing. arch. Lukáš Mihalco, Ing. arch. Martin Jaško

č. v. pôvodnej ÚPD

č. výkresu Zád 03

RUDŇANY

územný plán obce - návrh

MIERA

DATUM

september 2006

VÝKRES RIEŠENIA VEREJNÉHO DOPRAVNÉHO
VYBAVENIA

1 : 5000

VÝKRES
ČÍSLO
4.3