


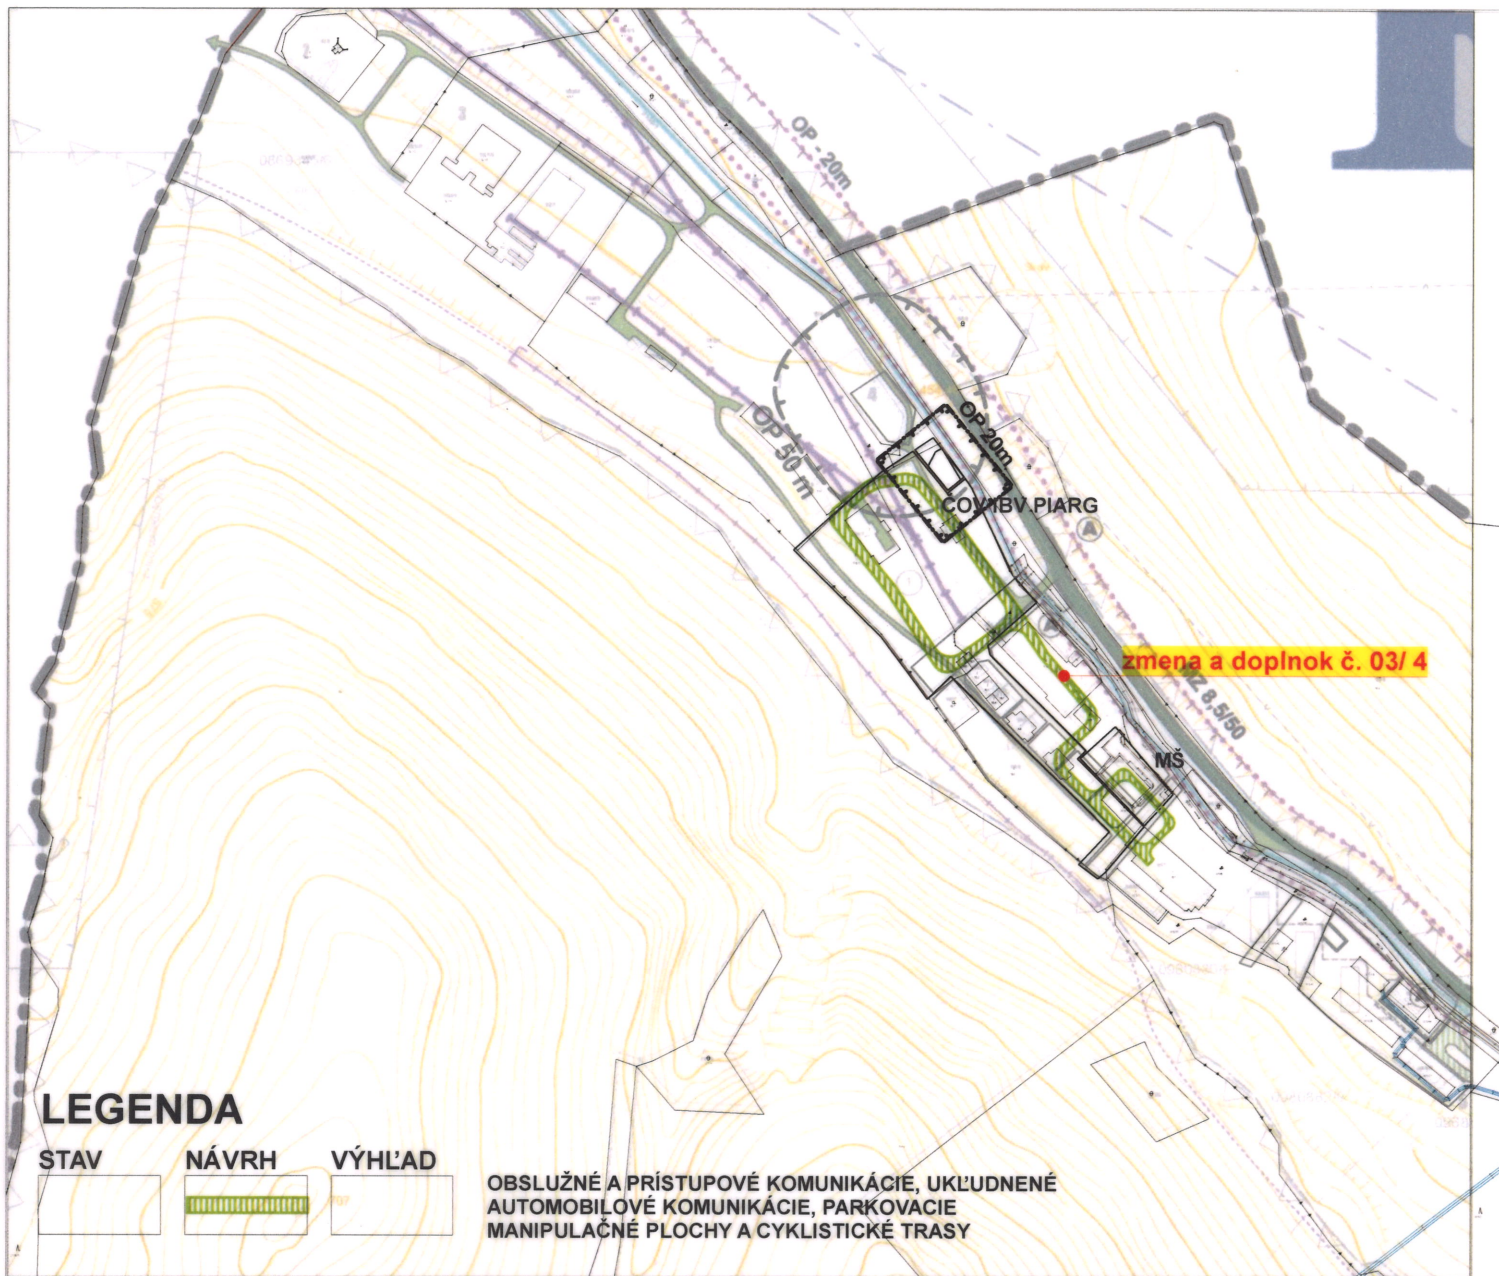

LEGENDA

STAV

NÁVRH

VÝHLAD

OBSLUŽNÉ A PRÍSTUPOVÉ KOMUNIKÁCIE, UKLUDNENÉ
AUTOMOBILOVÉ KOMUNIKÁCIE, PARKOVACIE
MANIPULAČNÉ PLOCHY A CYKLISTICKÉ TRASY

SCHVAĽOVACIA DOLOŽKA - ÚZEMNÝ PLÁN OBCE RUDŇANY

SCHVAĽOVACÍ ORGÁN: OBECNÉ ZASTUPITEĽSTVO RUDŇANY

ČÍSLO UZNESENIA: 6/1/2007

DÁTUM SCHVAĽENIA: 17.5.2007

SCHVAĽOVACIA DOLOŽKA

SCHVAĽUJÚCI ORGÁN: Obecné zastupiteľstvo Rudňany

ČÍSLO UZNESENIA:

DÁTUM SCHVAĽENIA:

OBSTARÁVATEĽ:

SPRACOVATEĽ:

architektonické štúdio ATRIUM, ul. Letná 40, Košice t/f: 055/ 62 315 87, e-mail: architekti@atrium-arch.sk

HLAVNÝ RIEŠITEĽ: ING. ARCH. DUŠAN BURÁK, CSc.

ZODPOVEDNÍ RIEŠITEĽIA:

Ing. Ladislav Pažák, Milan Barlog, Ing. Milan Kolesár,
Ing. Michal Burák, Ing. Marek Bakalár, Ing. Ladislav Baran

názov dokumentácie

obsah výkresu

Výkres riešenia verejného dopravného vybavenia

NÁZOV DOKUMENTÁCIE:

mierka

1: 5000

obstarávateľ: obec Rudňany,
odborný obstarávateľ: Ing. Ján Kunák

hlavný riešiteľ / autor: Ing. arch. Ján Pastiran

architekt úrbanistu: Ing. arch. Lukáš Mihalko, Ing. arch. Martin Jaško

č. v. pôvodnej ÚPD

č. výkresu ZaD 03

VÝKRES RIEŠENIA VEREJNÉHO DOPRAVNÉHO
VYBAVENIA

MIERKA

1: 5000

DÁTUM

september 2006

VÝKRES
ČÍSLO:

4.1

Kraj: Košický