


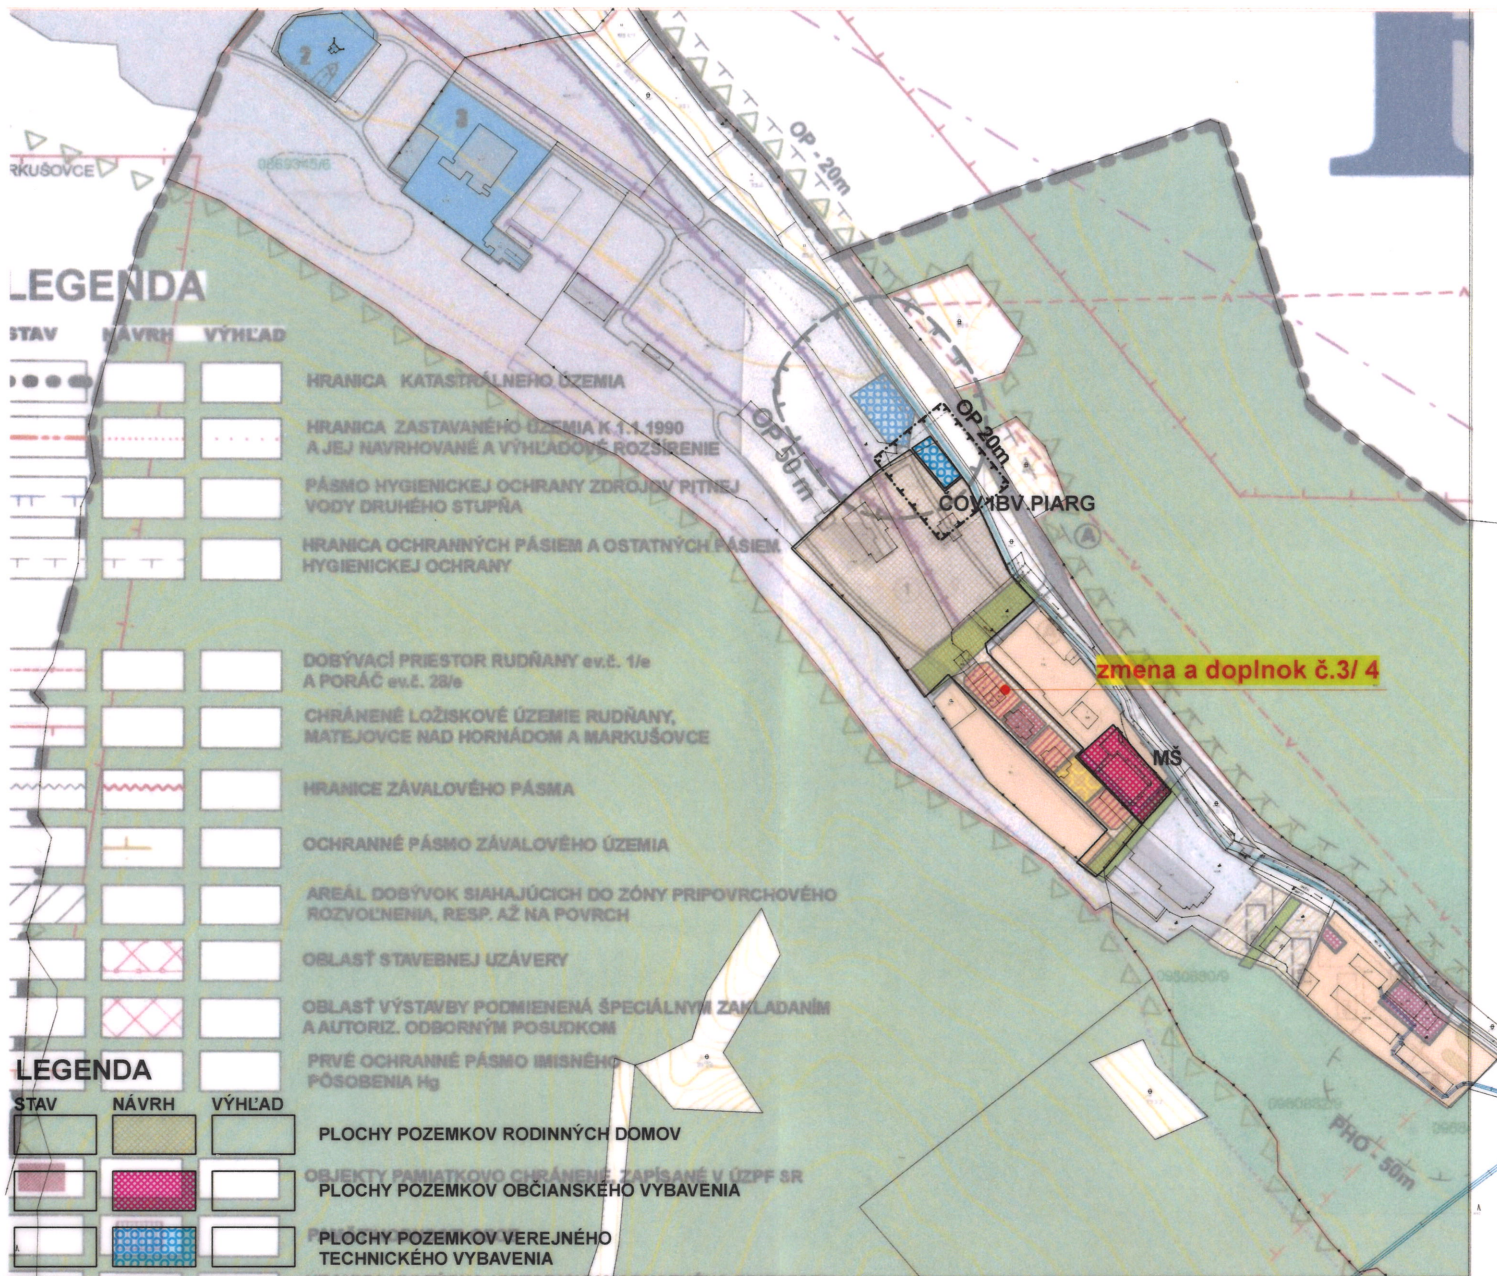

SCHVAĽOVACIA DOLOŽKA - ÚZEMNÝ PLÁN OBCE RUDŇANY

SCHVAĽOVACÍ ORGÁN: OBECNÉ ZASTUPITELSTVO RUDŇANY
 ČÍSLO UZNESENIA: 6/1000/1
 SCHVAĽOVACIA DOLOŽKA: 14.5.2007

STAROSTA OBCE RUDŇANY
 MIROSLAV BLISIAN

SCHVAĽUJÚCI ORGÁN: Obecné zastupiteľstvo Rudňany

ČÍSLO UZNESENIA:
 DÁTUM SCHVALENIA:

OBSTARÁVATEL: SPRACOVATEL:

architektonické štúdio ATRIUM, ul. Letná 40, Košice tlf: 055/ 62 315 87, e-mail: architekti@atrium-arch.sk

HLAVNÝ RIEŠITEĽ: ING. ARCH. DUŠAN BURÁK, CSc.

ZODPOVEDNÍ RIEŠITEĽIA:
 Ing. Ladislav Pažák, Milan Barlog, Ing. Milan Kolesár,
 Ing. Michal Burák, Ing. Marek Bakalár, Ing. Ladislav Baran

názov dokumentácie
ÚPN obce Rudňany - Zmeny a doplnky č.03

obsah výkresu
Komplexný výkres priestorového usporiadania a funkčného využitia územia

NÁZOV DOKUMENTÁCIE: **RUDŇANY územný plán obce - návrh**

mierka: **1: 5000**

č. v. pôvodnej ÚPD: **3**

č. výkresu ZaD 03: **3.1**

obstarávateľ: obec Rudňany.
 odborný obstarávateľ: Ing. Ján Kunák
 hlavný riešiteľ / autor: Ing.arch. Ján Pastiran
 architekt/urbanista: Ing.arch. Lukáš Mihalko, Ing.arch. Martin Jaško

KOMPLEXNÝ VÝKRES PRIESTOROVÉHO USPORIADANIA A FUNKČNÉHO VYUŽÍVANIA ÚZEMIA

DÁTUM: september 2006