


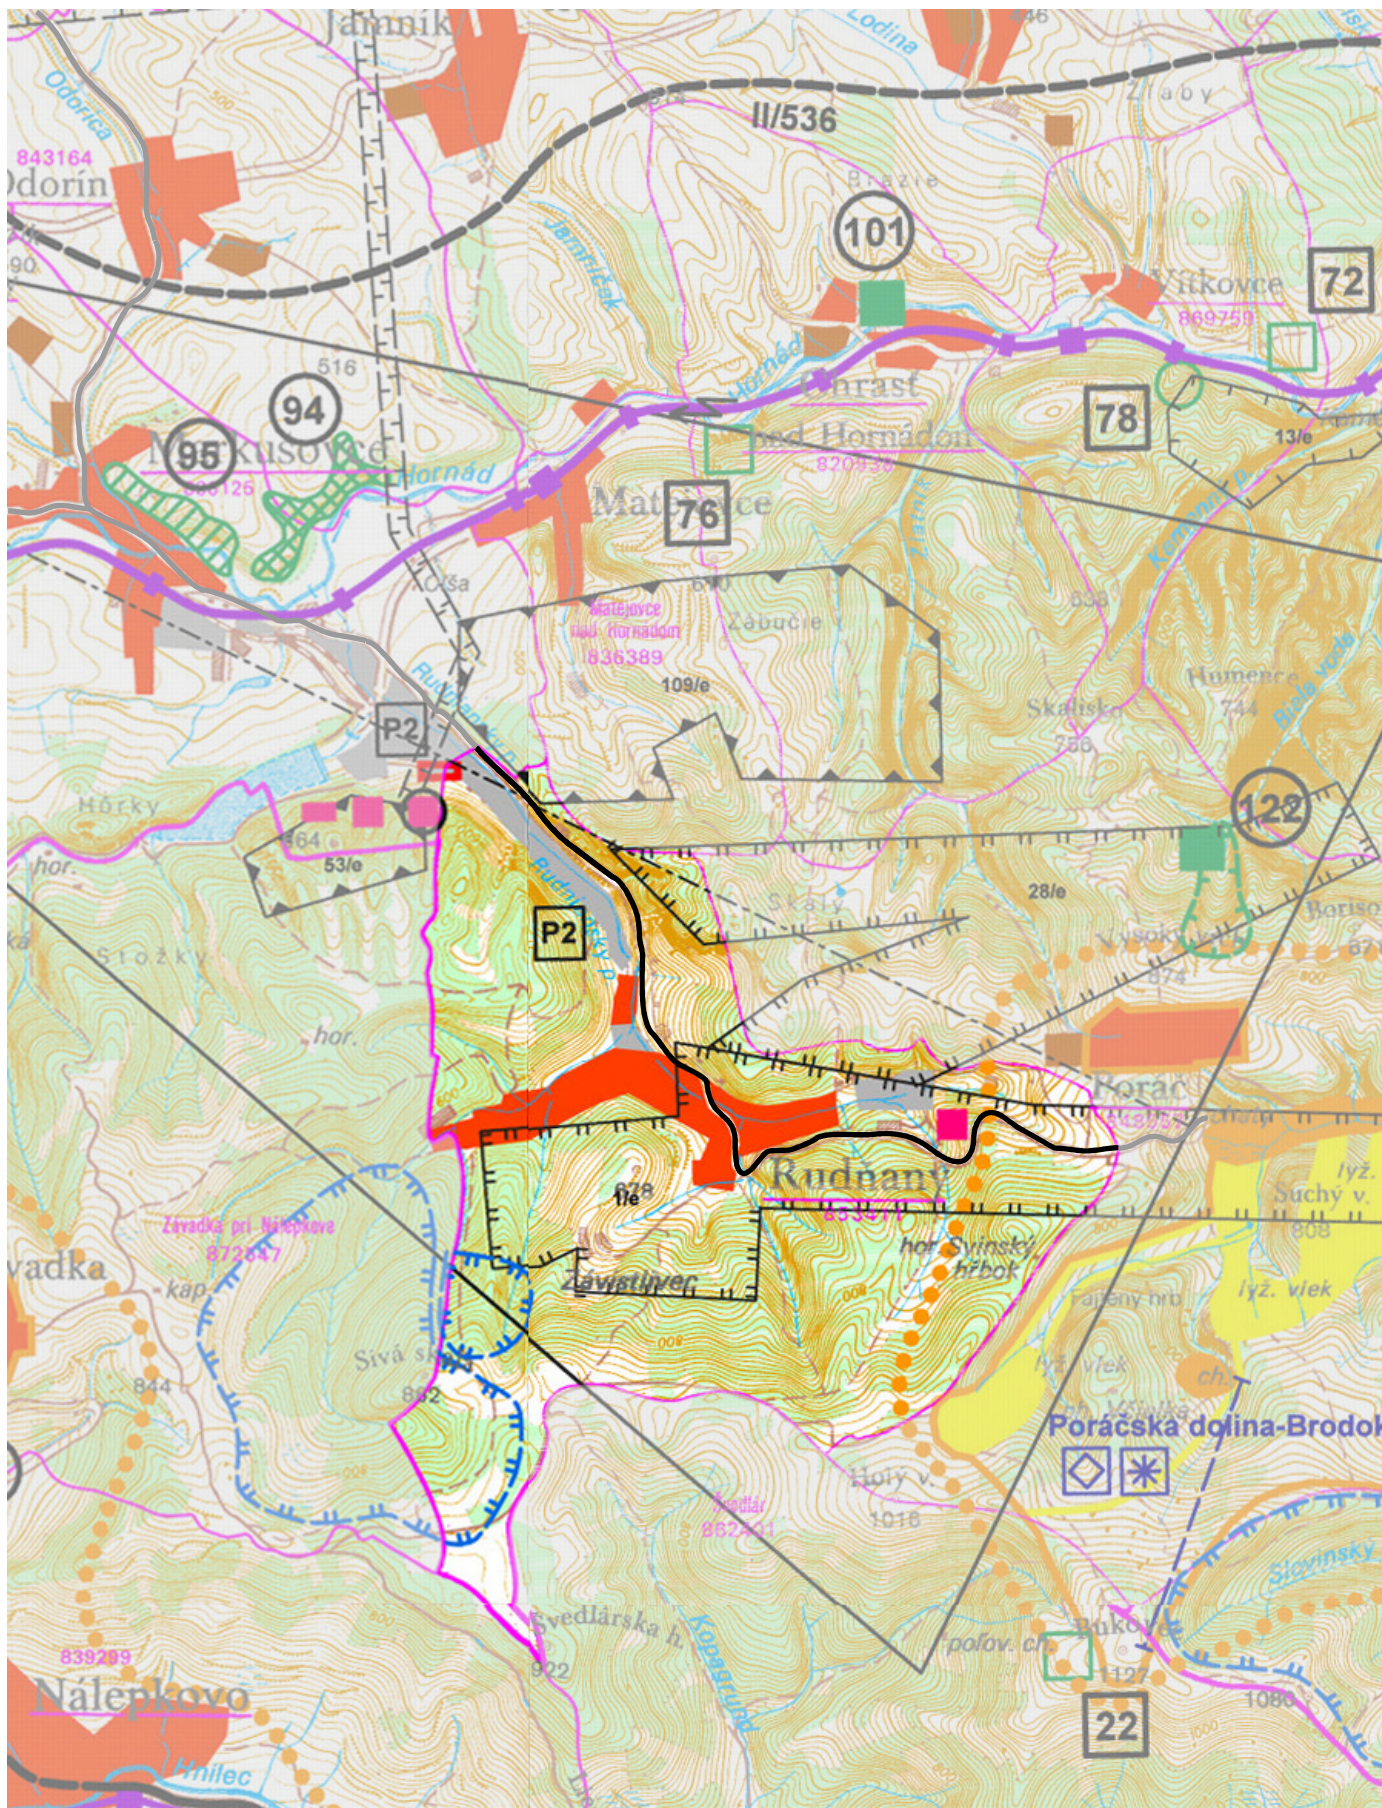

VÝKRES ŠIRŠÍCH VZŤAHOV

M 1:50 000

VÝKRES ČÍSLO: 1