



RUDŇANY

územný plán obce

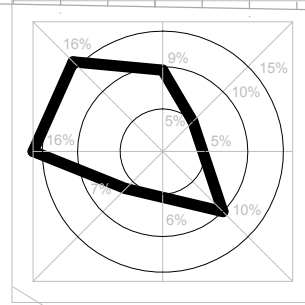

M 1:5000

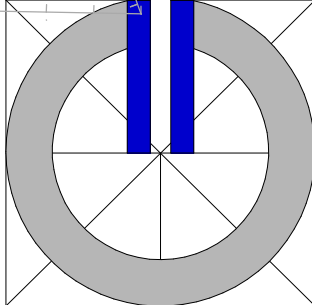

LEGENDA

STAV	NÁVRH	VÝHLAD

HRANICA KATASTRÁLNEHO ÚZEMIA
HRANICE A OZNAČENIE PLOCH VEREJNOPROSPEŠNÝCH STAVIEB
HRANICE A OZNAČENIE PLOCH VO VEREJNOM ZÁUJME


VEREJNO-PROSPEŠNÉ STAVBY

- komunikácie, zeleň, technická infraštruktúra
- banická expozícia
- základné občianske vybavenie
- park
- detské ihrisko, zeleň, rekreačné plochy
- rozšírenie športového areálu
- rozšírenie areálu ZŠ
- požiarna zbrojnica
- rekreačný areál Poľana
- viacúčelová sála

Do verejno-prospešných stavieb patria:
- všetky novonavrhované a rekonštruované verejné pešie, automobilové komunikácie vrátane križovatiek, zastávkových ník, parkovísk a príslušajúce sadové úpravy
- všetky areály, objekty a línie verejného technického vybavenia

OPATRENIA VO VEREJNOM ZÁUJME


- revitalizácia opustených priemyselných areálov
- prestavba na komunitné vybavenie
- údržba verejnej zelene
- rekultivácia opustených banských prevádzok na povrchu
- zachovanie funkčnosti územia - posun hracej zóny územia
- zachovanie kultúrno-historických hodnôt
- výstavba športovo-rekreačného areálu
- vytvorenie lesoparku

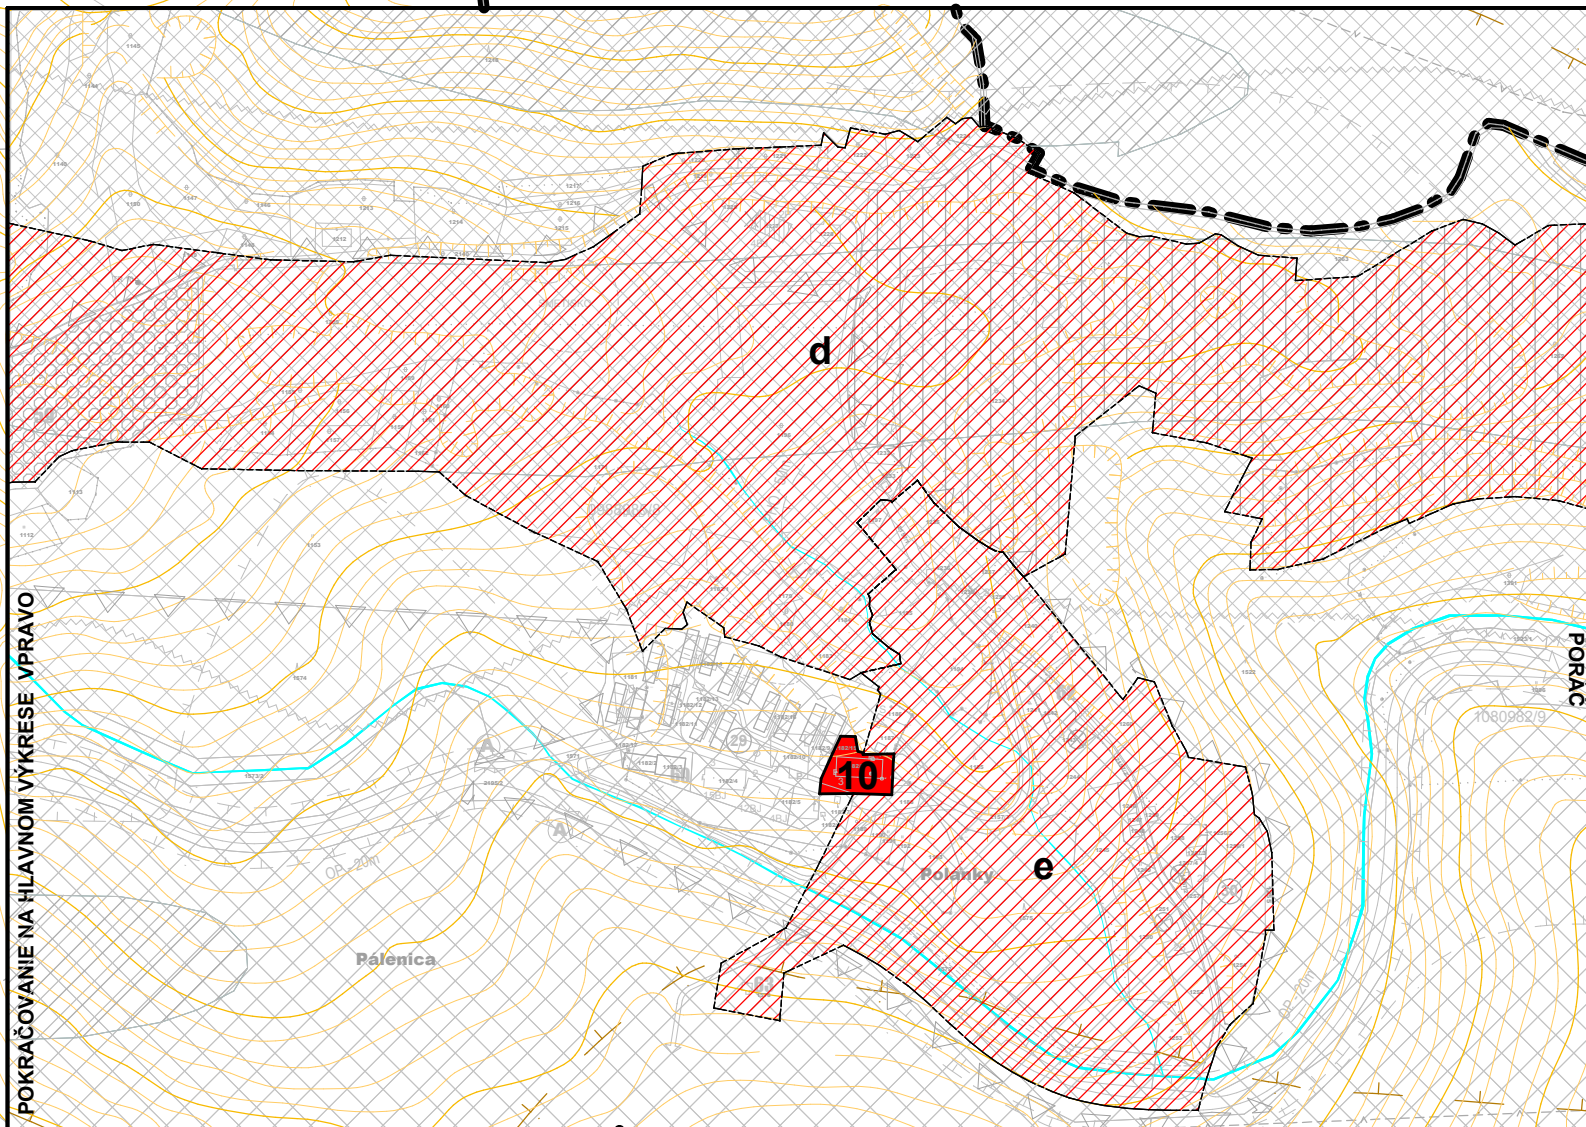

SCHVALOVACIA DOLOŽKA - ÚZEMNÝ PLÁN OBCE RUDŇANY

SCHVALOVACÍ ORGÁN: OBECNÉ ZASTUPITEĽSTVO RUDŇANY
ČÍSLO UZNESENIA:
DATUM SCHVÁLENIA:
STAROSTA OBCE RUDŇANY
MIROSLAV BLÍŠTAN

PEČIATKA

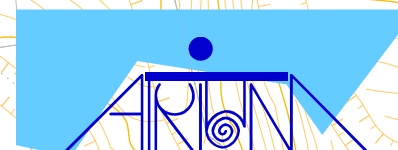

architektonické štúdio ATRIUM, ul. Letná 40, Košice - tel: 055/62 315 87, e-mail: architekt@atrium-archstudio.sk

HLAVNÝ RIEŠITEL: ING. ARCH. DUŠAN BURÁK, CSc.

ZODPOVEDNÍ RIEŠITELIA:
Ing. Ladislav Pažák, Ing. Milan Barlog, Ing. Milan Kolesár,
Ing. Michal Burák, Ing. Marek Bakalár, Ing. Ladislav Baran

OBSTARÁVATEĽ: OBEC RUDŇANY

NÁZOV DOKUMENTÁCIE:

RUDŇANY
územný plán obce - návrh

Obec:

SPISOVNÁ

NOVÁVES

NÁZOV VÝKRESU:

VÝKRES VEREJNOPROSPEŠNÝCH STAVIEB

MIERKA

1 : 5000

DATUM

december 2005

VÝKRES

ČÍSLO

8

Kraj:
KOŠICKÝ